


Пример установки с асфальтовой поверхностью А 15

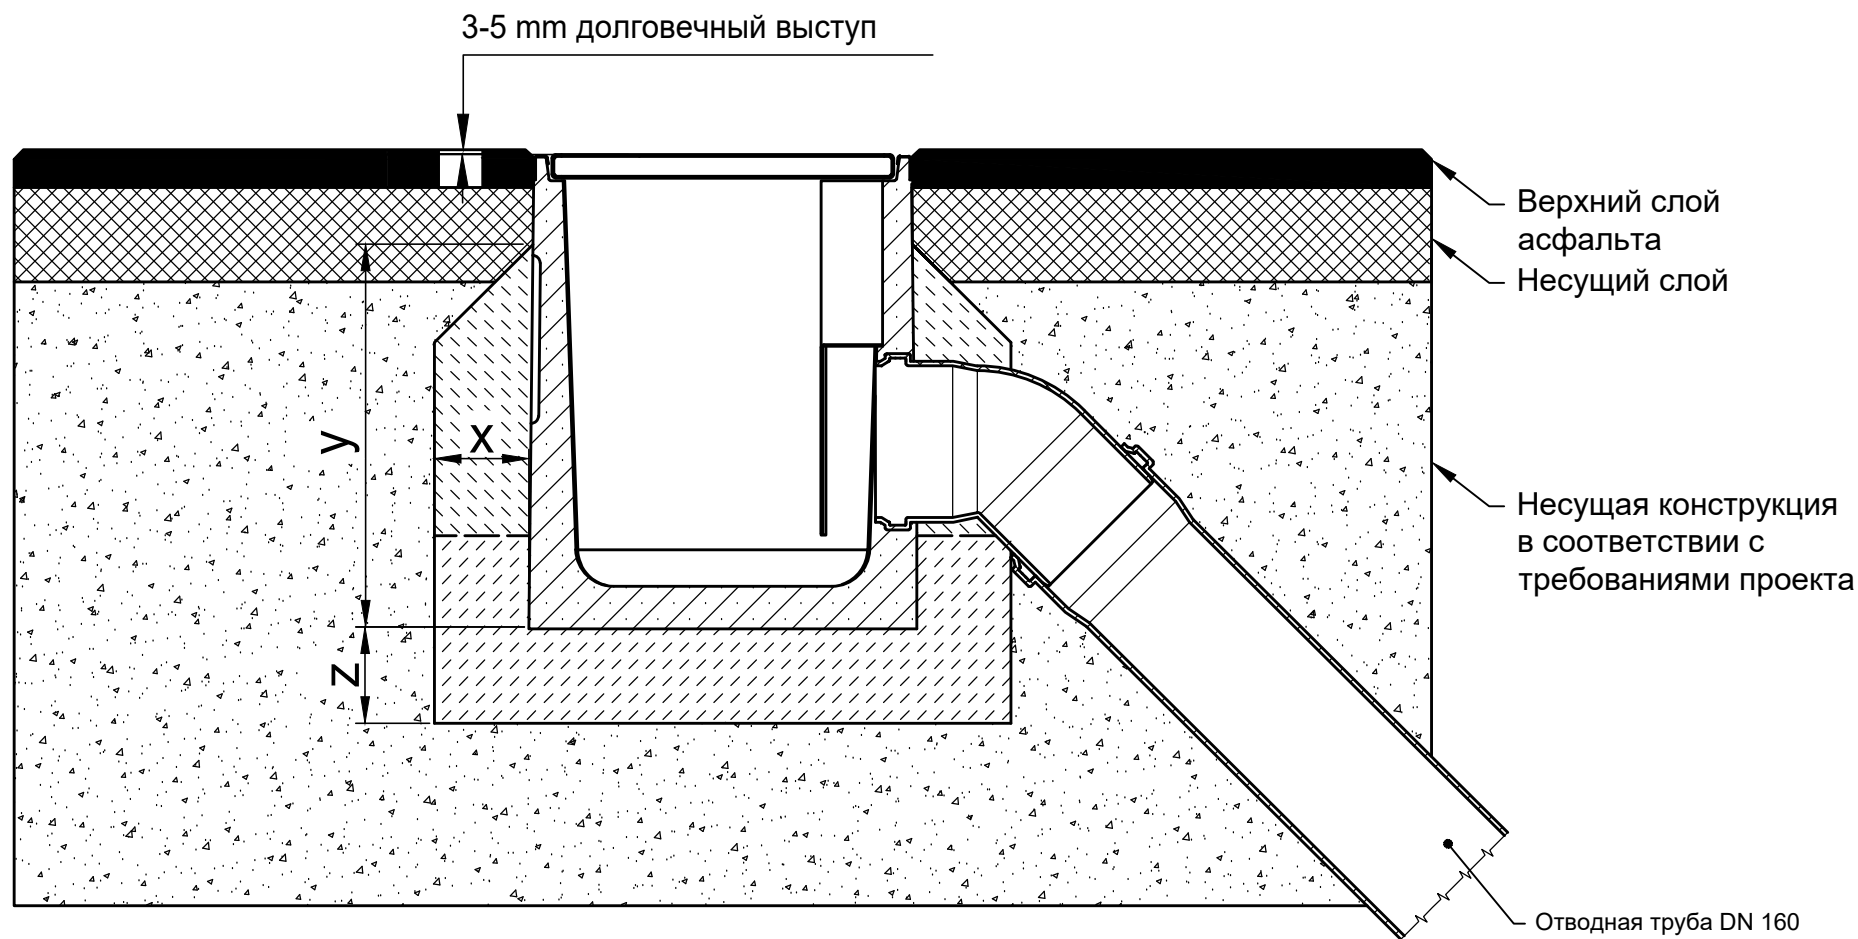

* y ≥ высота элемент - 10 см

Классы нагрузки в соответствии с EN 1433 / DIN 19580		A 15	B 125	C 250	D 400**	E 600**	F 900**
Основание: ширина x / высота y / толщина z (в см)		10 / * / 10					
EN 206-1 / DIN 1045-2	Без опасности замерзания бокового основания						
Марка бетонного основания	Без опасности замерзания бокового основания	C25/30 X0					
	С опасностью замерзания бокового основания	C25/30 XF3					

Подходит для следующих систем каналов:

FASERFIX POINT STANDARD 40x40

Данные примеры по установке соответствуют новым техническим условиям, предыдущие примеры не действительны. Прежде чем начать установку, посмотрите последние инструкции на сайте www.hauraton.ru Для объектов жилищного строительства необходимо предусмотреть герметизирующий слой под каналами.

Данный пример установки является проверенной рекомендацией Хауратон, принятой при продаже. Окончательное решение должно быть принято ответственной за проект проектной организацией с учетом местных и особых условий проекта.

Дата: 12.06.2024

Прилагается общая инструкция по установке.

Стандарт DIN A4

Масштаб 1:8

hauraton

Семеновский пер. дом 6, оф. 2413
107023 Москва
Россия

Тел. +7 495 9373910
info@hauraton.ru

0000155982_RUSSIAN.dwg

3

EBBw

FF-POINT-Sta-40x40 Einbaubeispiel Klasse A15 in Asphalt