


Пример установки с мощеной поверхностью А 15

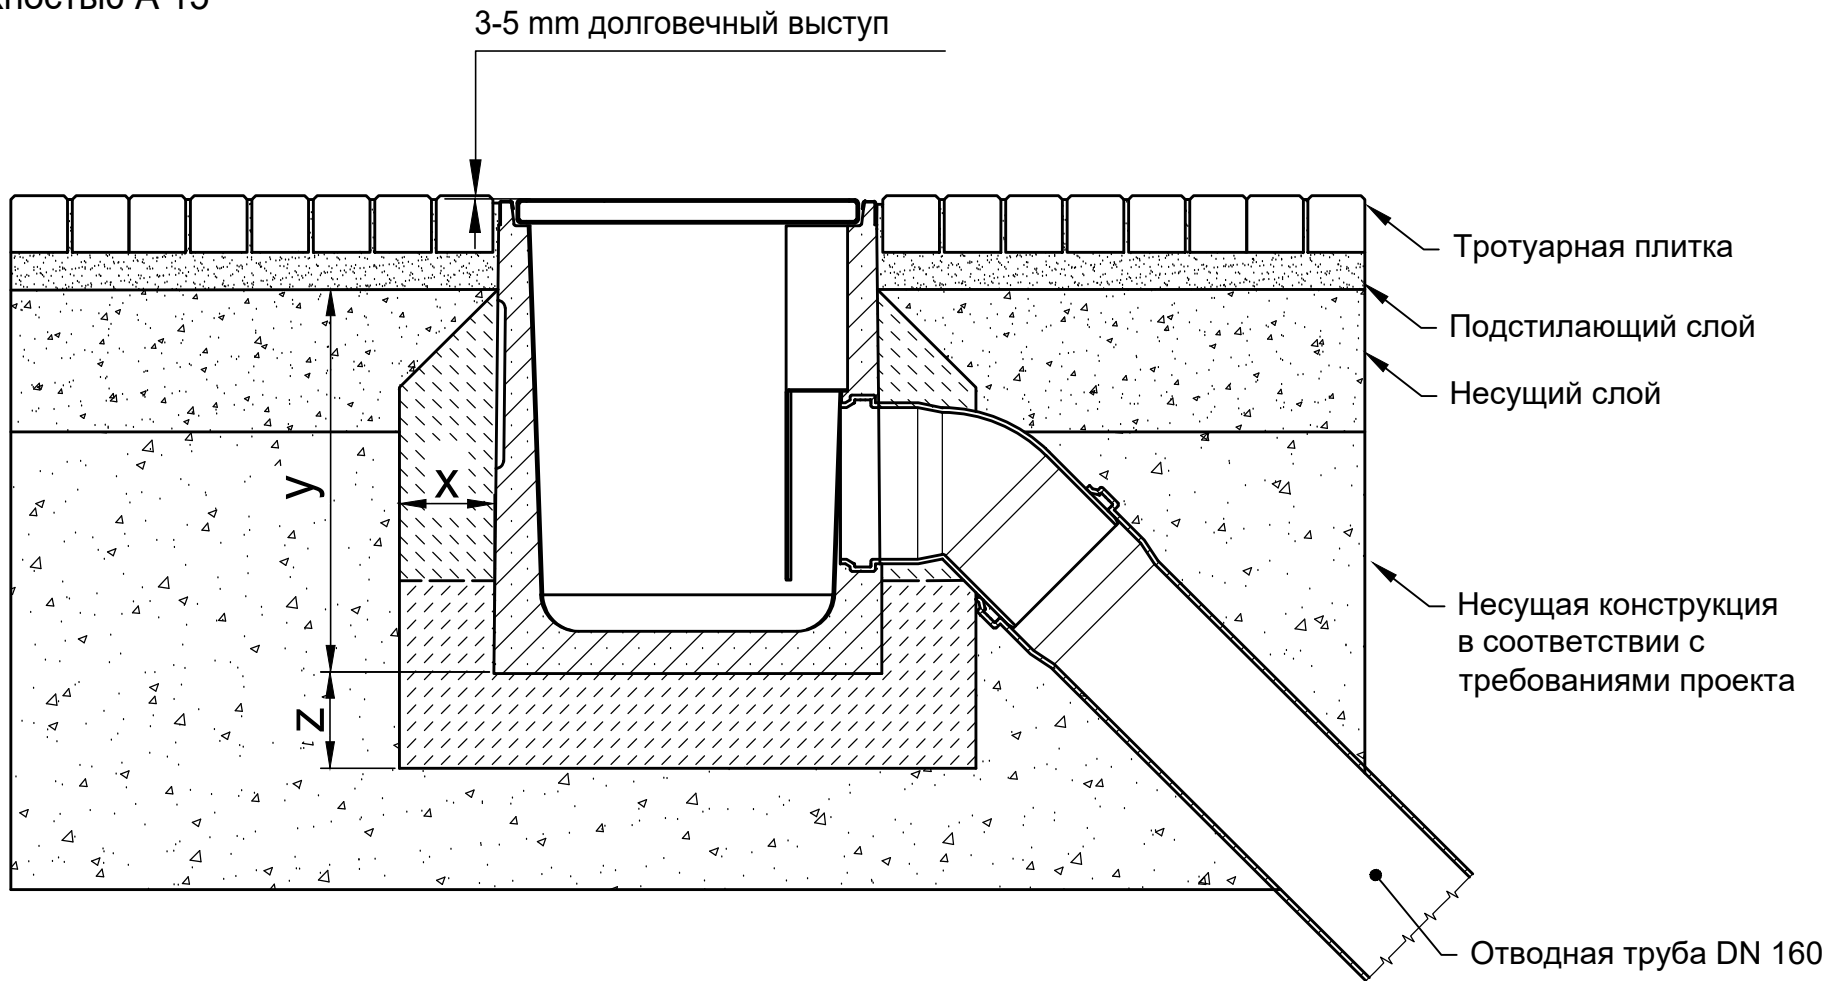

* y ≥ высота элемент - 10 см

| Классы нагрузки в соответствии с EN 1433 / DIN 19580 | | A 15 | B 125 | C 250 | D 400** | E 600** | F 900** | Подходит для следующих систем каналов: FASERFIX POINT STANDARD 40x40 | |
|---|---|-------------|-------|-------|---|---------|---|--|--|
| Основание: ширина x / высота y / толщина z (в см) | | 10 / * / 10 | | | | | | | |
| EN 206-1 / DIN 1045-2 | Без опасности замерзания бокового основания | | | | | | | | |
| Марка бетонного основания | Без опасности замерзания бокового основания | C25/30 X0 | | | | | | | |
| | С опасностью замерзания бокового основания | C25/30 XF3 | | | | | | | |
| <p>Данные примеры по установке соответствуют новым техническим условиям, предыдущие примеры не действительны. Прежде чем начать установку, посмотрите последние инструкции на сайте www.hauraton.ru Для объектов жилищного строительства необходимо предусмотреть герметизирующий слой под каналами.</p> <p>Данный пример установки является проверенной рекомендацией Хауратон, принятой при продаже. Окончательное решение должно быть принято ответственной за проект проектной организацией с учетом местных и особых условий проекта.</p> | | | | | <p>Дата: 08.12.2023</p> <p>Прилагается общая инструкция по установке.</p> | | <p>Стандарт DIN A4</p> <p>Масштаб 1:8</p> | <p>Семеновский пер. дом 6, оф. 2413 107023 Москва Россия</p> <p>Тел. +7 495 9373910 info@hauraton.ru</p> | |
| 0000156010_RUSSIAN.dwg | | | | | 3 | | EBBw | | |
| FF-POINT-Sta-40x40 Einbaubeispiel Klasse A15 in Pflaster | | | | | | | | | |