


Пример установки с беговой дорожкой / искусственным газоном, класс А 15

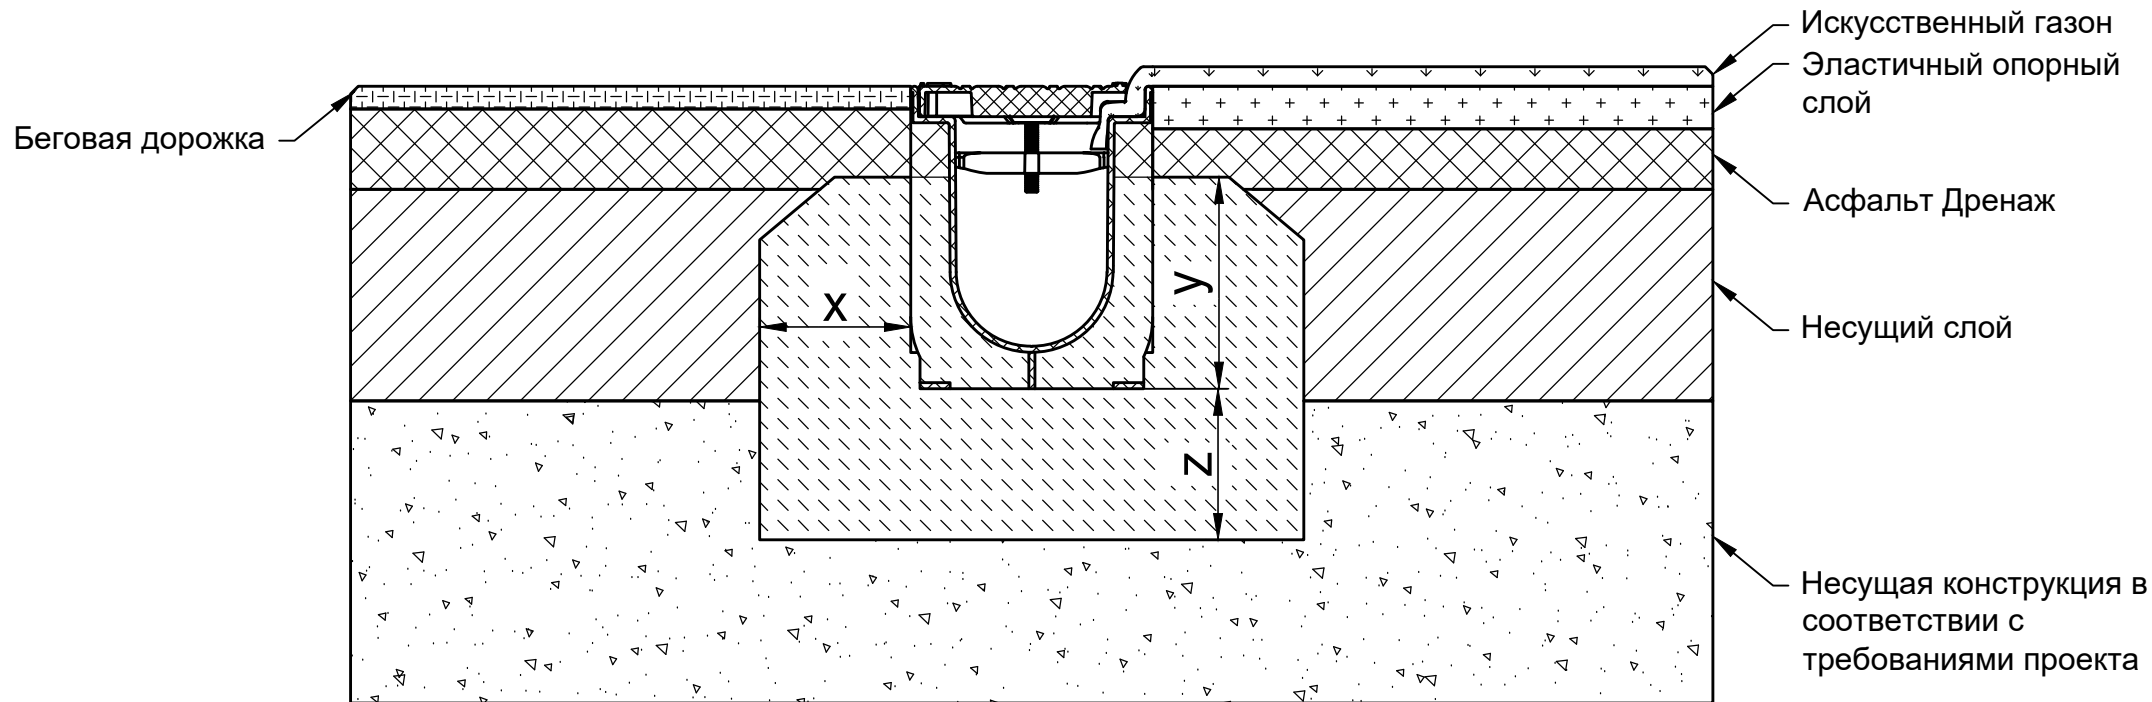

Классы нагрузки в соответствии с EN 1433 / DIN 19580		A 15	B 125	C 250	D 400**	E 600**	F 900**	Подходит для следующих систем каналов: Канал SPORTFIX тип ROM I
Основание: ширина x / высота y / толщина z (в см)		10 / 14 / 10						
EN 206-1 / DIN 1045-2	Без опасности замерзания бокового основания							
Марка бетонного основания	Без опасности замерзания бокового основания	C25/30 X0						
	Качество бетонной подушки	C25/30 XF3						
<p>Данные примеры по установке соответствуют новым техническим условиям, предыдущие примеры не действительны. Прежде чем начать установку, посмотрите последние инструкции на сайте www.hauraton.ru Для объектов жилищного строительства необходимо предусмотреть герметизирующий слой под каналами.</p> <p>Пример установки представляет собой проверенную Хауратон рекомендацию. Однако, окончательная ответственность за проектирование, например, компенсационные швы или подходящее распределение воспринимаемой нагрузки, лежит на аккредитованной проектной организации. Ответственность за исполнение лежит на подрядчике.</p>				Дата: 06.08.2025		Прилагается общая инструкция по установке.		Стандарт DIN A4
								Масштаб 1:1
				000067945_RUSSIAN.dwg		7		EBBw
				SF SP 100 RiAbd Typ 010 Kl. A15 Modell ROM I				
								<p>Семеновский пер. дом 6, оф. 2413 107023 Москва Россия</p> <p>Тел. +7 495 9373910 info@hauraton.ru</p>