


# Пример установки искусственном газоне, класс A 15

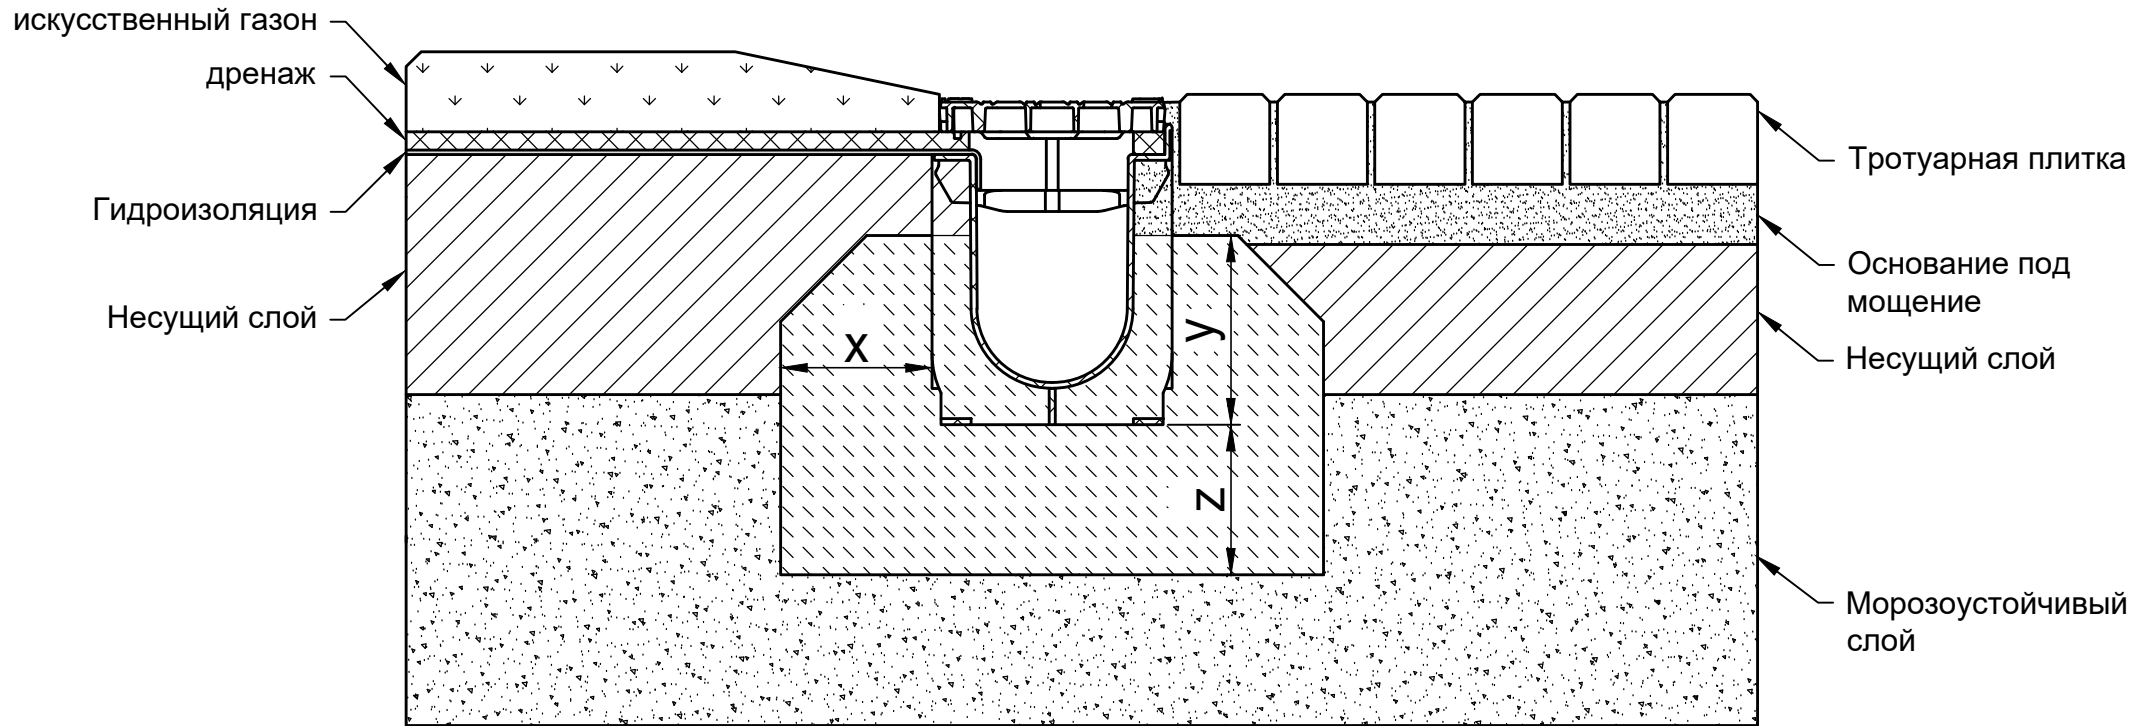

Классы нагрузки в соответствии с EN 1433 / DIN 19580	<b>A 15</b>	<b>B 125</b>	<b>C 250</b>	<b>D 400**</b>	<b>E 600</b>	<b>F 900</b>
Основание: ширина x / высота y / толщина z (в см)	10 / 12 / 10					
Марка бетонного основания						
EN 206-1 / DIN 1045-2	Без опасности заморзания бокового поддерживающего основания C25/30 X0					
	С опасностью заморзания бокового поддерживающего основания C25/30 XF3					

Подходит для следующих систем каналов:	<b>Канал SPORTFIX тип ROM II</b>

С опасностью заморзания бокового поддерживающего основания

\*\* Не предназначен для использования в зонах постоянного проезда автотранспорта или на автострадах

Дата: 16.09.2020	Прилагается общая инструкция по установке.
0000128714.dwg    EBBw	
SF-PRO-100 Typ 010 Modell ROM II mit Kunststoff-Gitterrost Klasse A 15	

Стандарт DIN    A4  
масштаб        1:5



Верхштрассе 13  
76437 Раштатт  
Германия

Tel. +7 (495) 721-25-99  
info@hauraton.ru